

Ἡ ταράτσα πάνω ἀπό τὴν πτέρυγα δωματίων.
Terrace above bedroom wing.


Ξενοδοχεῖο Ε.Ο.Τ. στὸν Πόρο

Ἀρχιτέκτων: Ἄρης Κωνσταντινίδης


Πρόπλασμα.
Model.

Hotel "Xenia" at Poros


Architect: Aris Konstantinidis

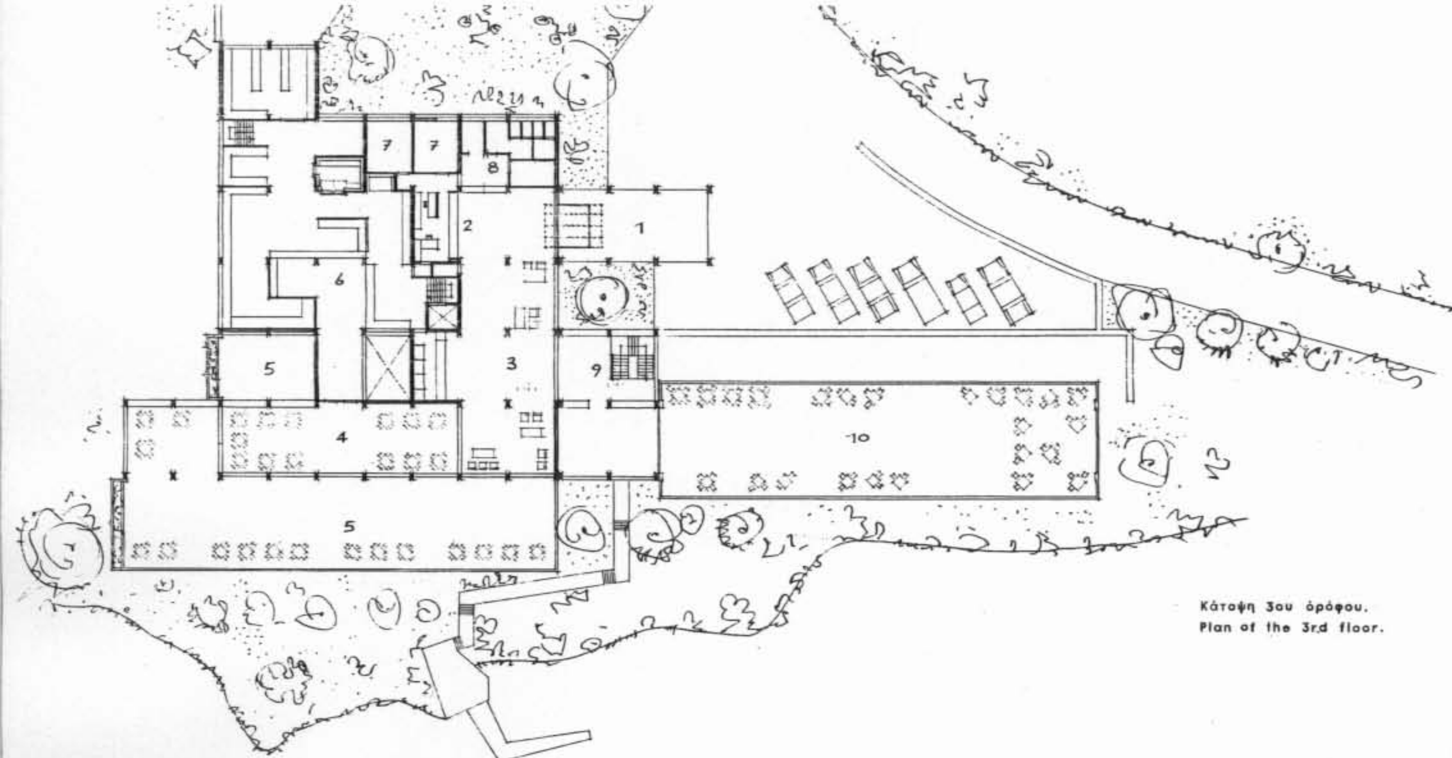

Κάτοψη 3ου ορόφου.
Plan of the 3rd floor.

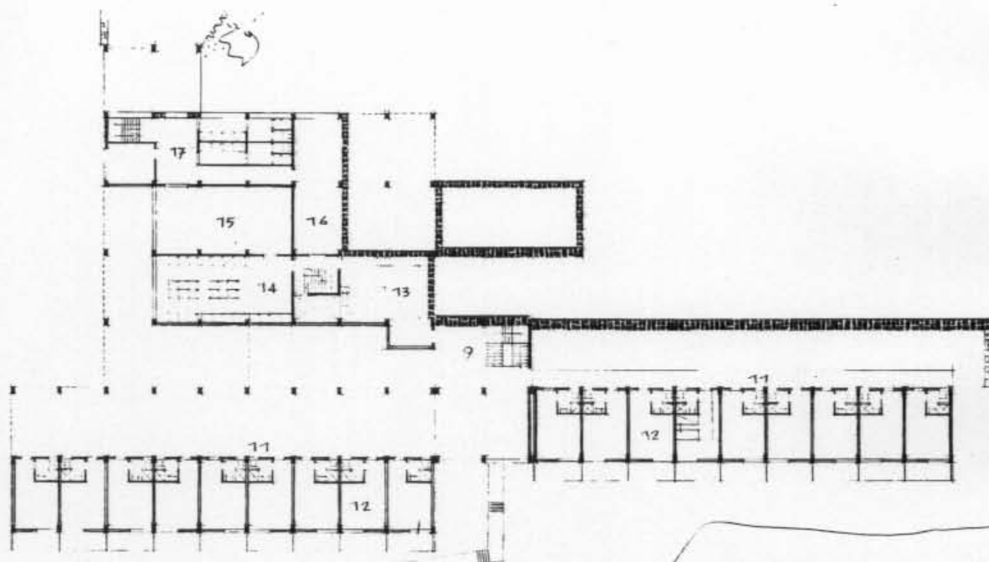

Κάτοψη 2ου ορόφου.
Plan of the 2nd floor.

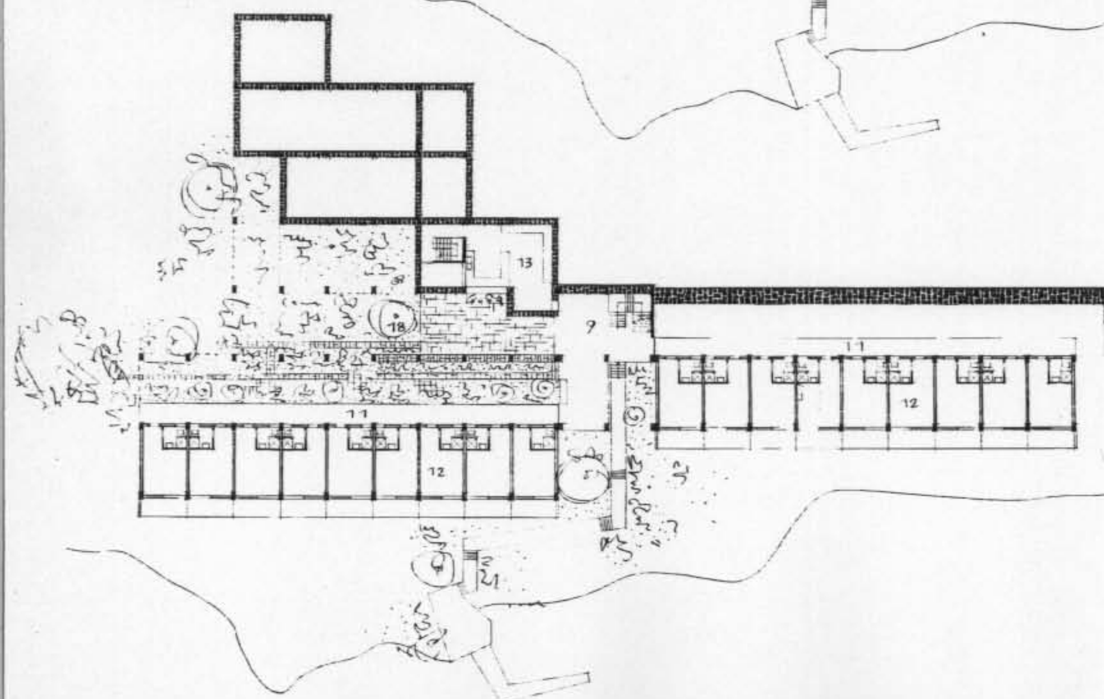

Κάτοψη 1ου ορόφου.
Plan of the 1st floor.

Κατόψεις.
Plans.

1 Είσοδος.
Entrance.

2. Ύποδοχή.
Main Lobby.

3. Σαλόνι - μπάρ.
Bar Lounge.

4. Αίθουσα έστιατορίου.
Dining - room.

5. Ταράτσες έστιατορίου.
Restaurant terraces.

6. Κουζίνα.
Kitchen

7. Διεύθυνση.
Management.

8. W. C. - Ίματιοθήκη
W. C. - Wardrobe.

9. Κλιμακοστάσιο
Staircase.

11. Διάδρομος
Corridor.

12. Δωμάτια.
Bedrooms.

13. Office.


14. Λινοθήκη.
Lingerie.

15. Πλυντήριο.
Laundry.

16. Μηχανοστάσιο.
Mechanical installations.

17. Ύπηρεσιακά.
Service areas.


18 Σκεπαστός κήπος κάτω άπο πτέρυγα έστιατορίου.
Roofed garden, below the restaurant wing.

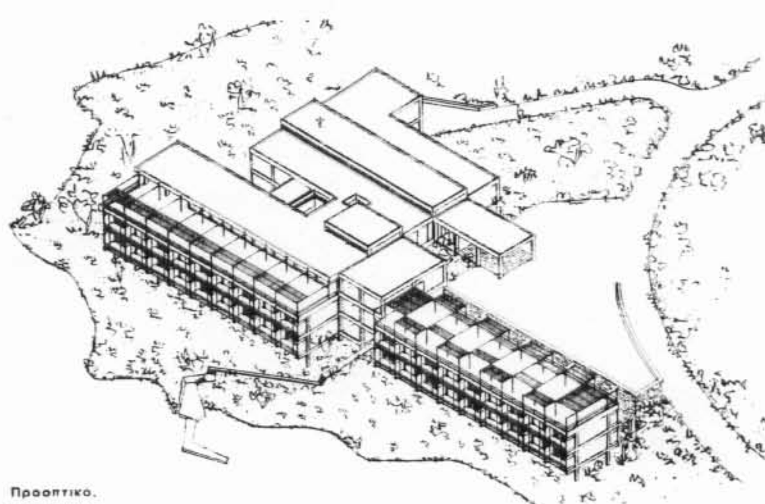

Προοπτικό.
Perspective.



Όψεις πρὸς τὴ θάλασσα.
Elevations toward the sea.

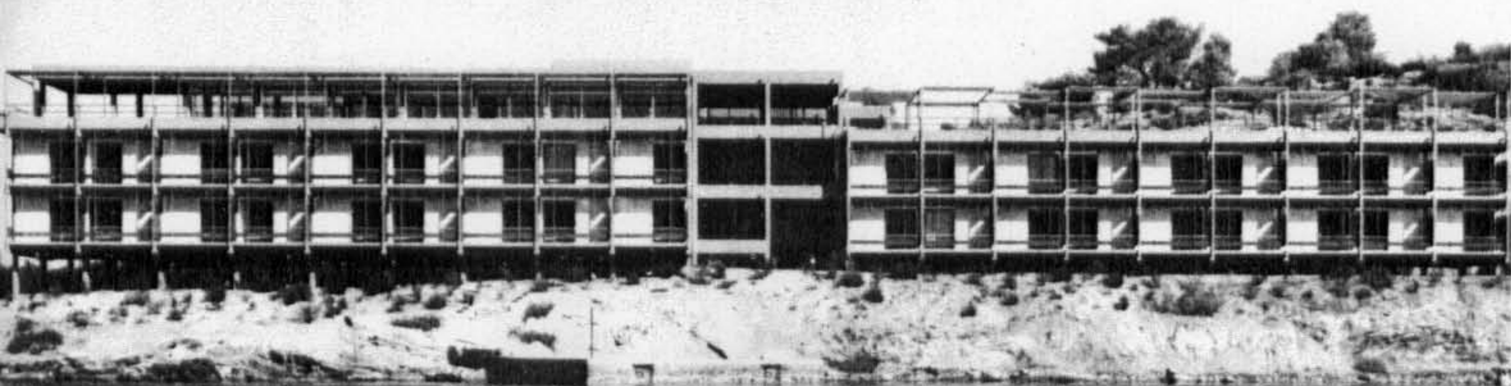




Πλαγια όψη.
Side elevation.

1

2


1 2,3
Τομές.
Sections.

3

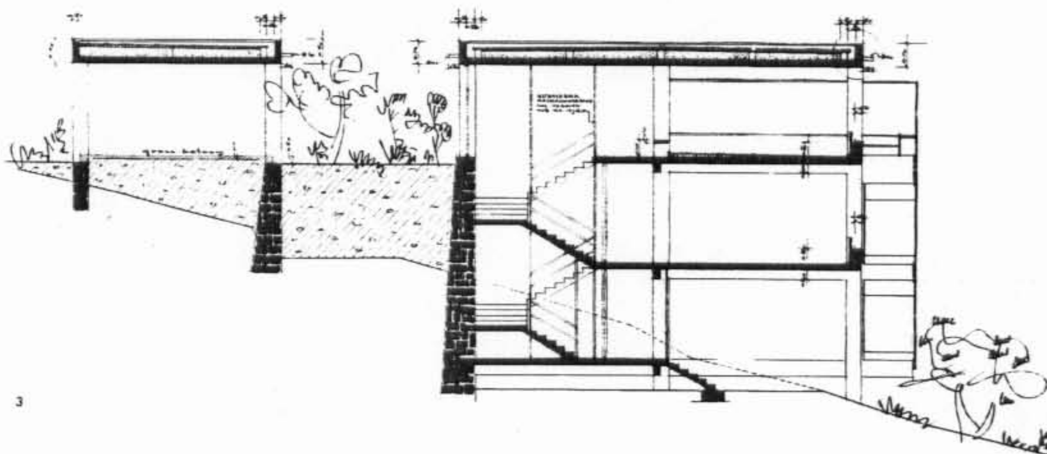


"Οψη εισόδου (3ος όροφος).
Elevation of the entrance (3rd floor).

Πλαγία όψη εἰσόδου.
Side elevation of the entrance.

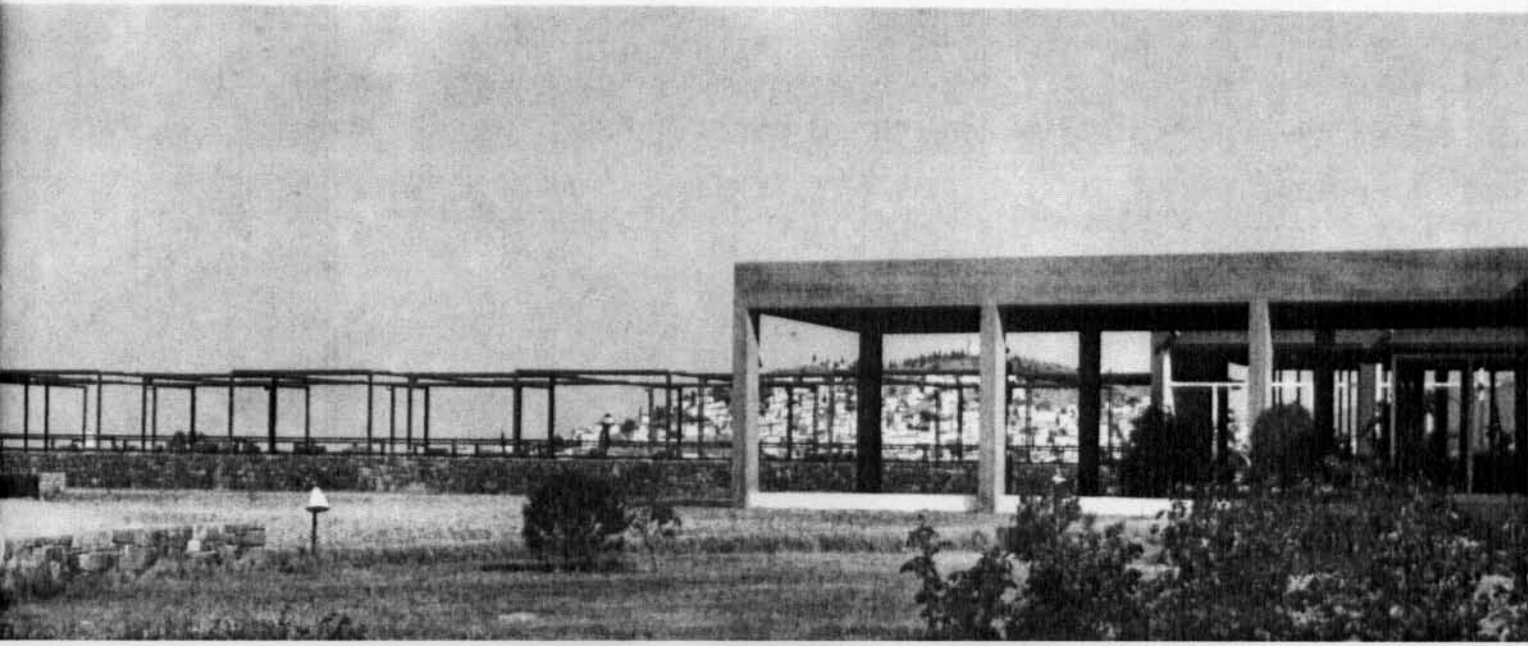

'Η είσοδος ἀπὸ τὴν ταράτσα.
Entrance from the terrace.

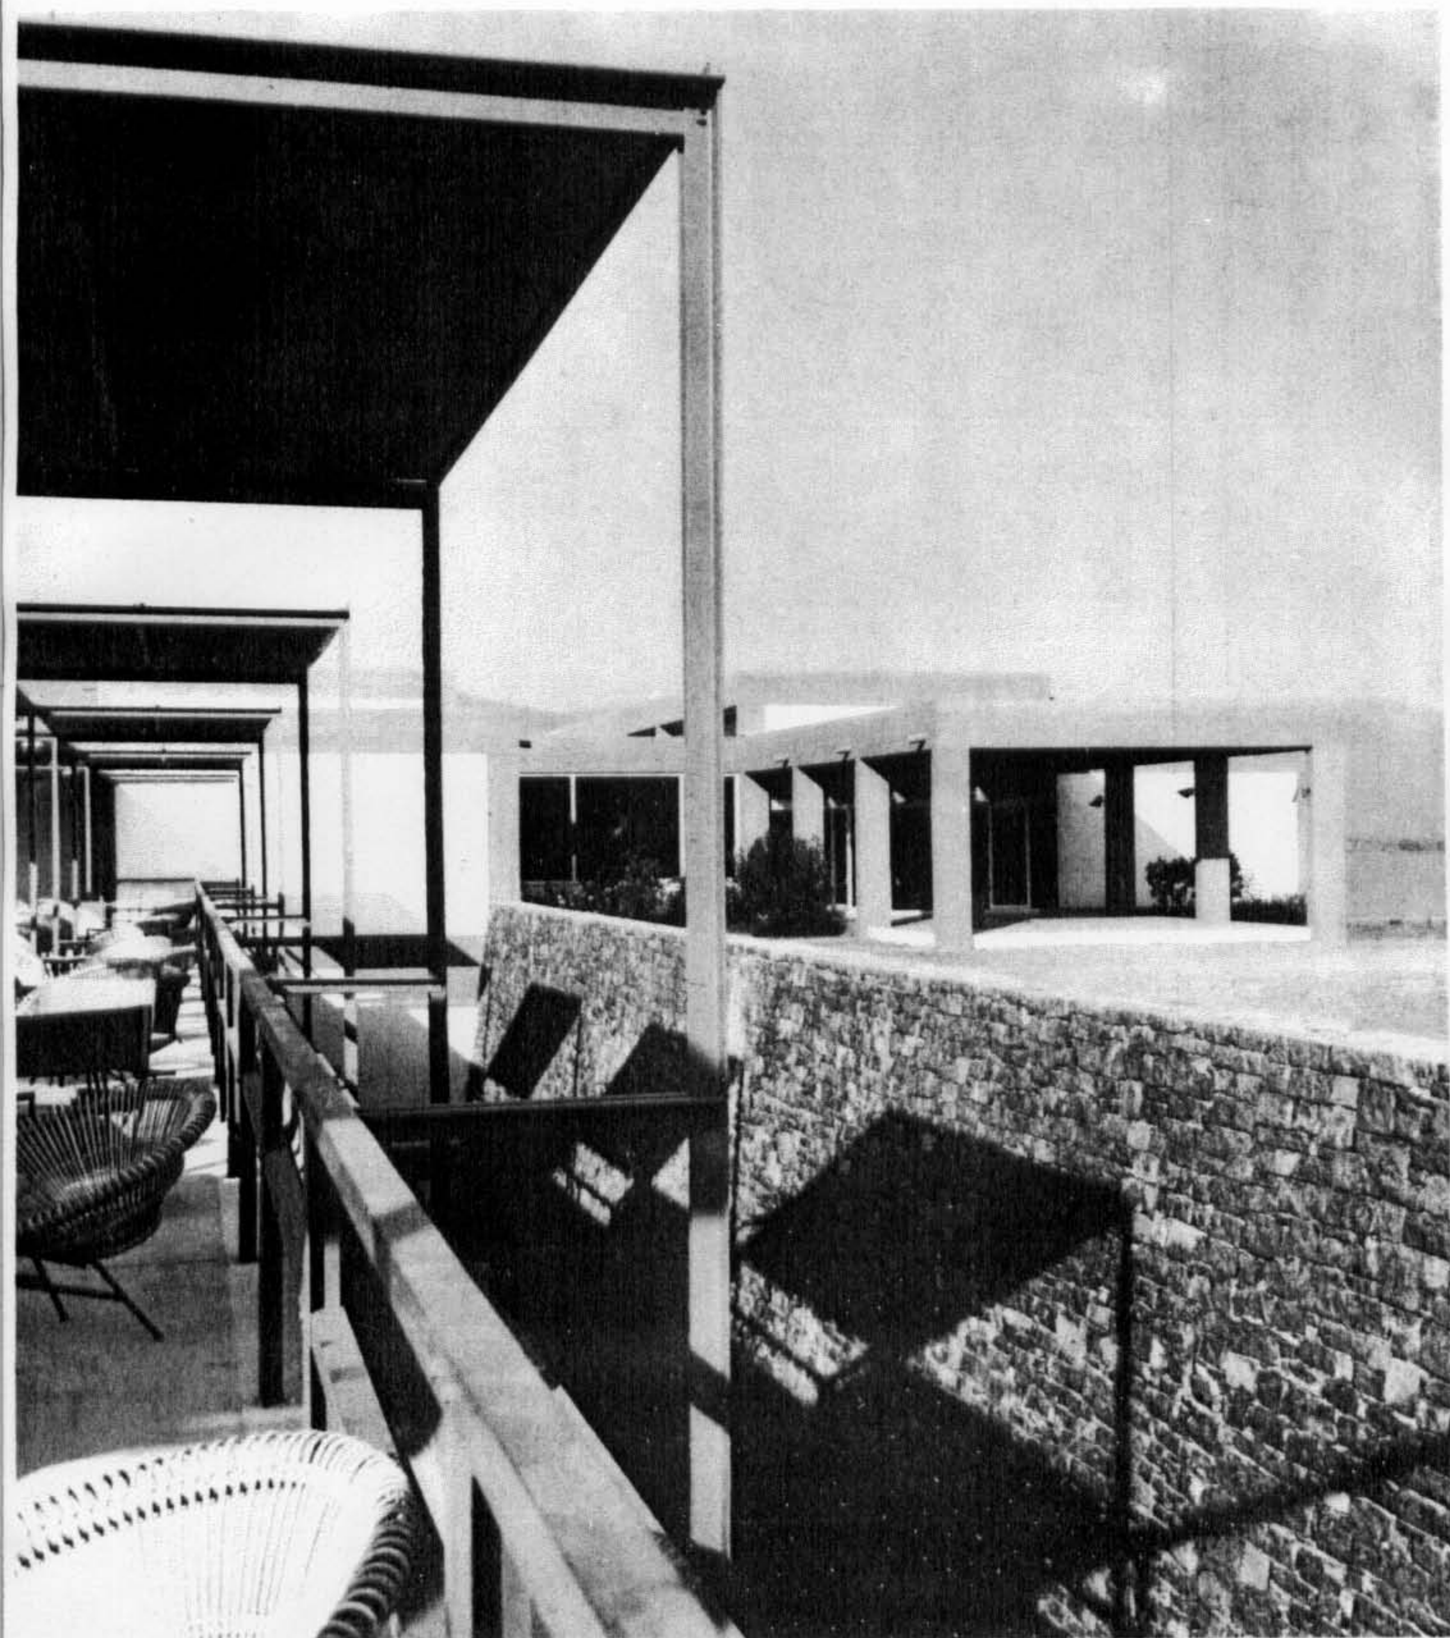

Πλαγία όψη άπό τή θάλασσα.
Side elevation toward the sea

Λεπτομέρεια όψεως δωματίων.
Detail of bed-room elevation